



ANEXO DE PLANEAMIENTO INTEGRAL - PARA LA PUBLICACION EN LA PAGINA WEB DE LA MUNICIPALIDAD PROVINCIAL DE CONCEPCION

SOLICITANTE: INVERSIONES LA ENCANTADA SAC

UBICACION DEL PREDIO: PASAJE N° 179

NORMATIVA: D.S. N° 022-2016-VIVIENDA, NUM. N° 61.3 Y NUM. N° 55.5

REQUERIMIENTO: ANEXION AL AREA URBANA

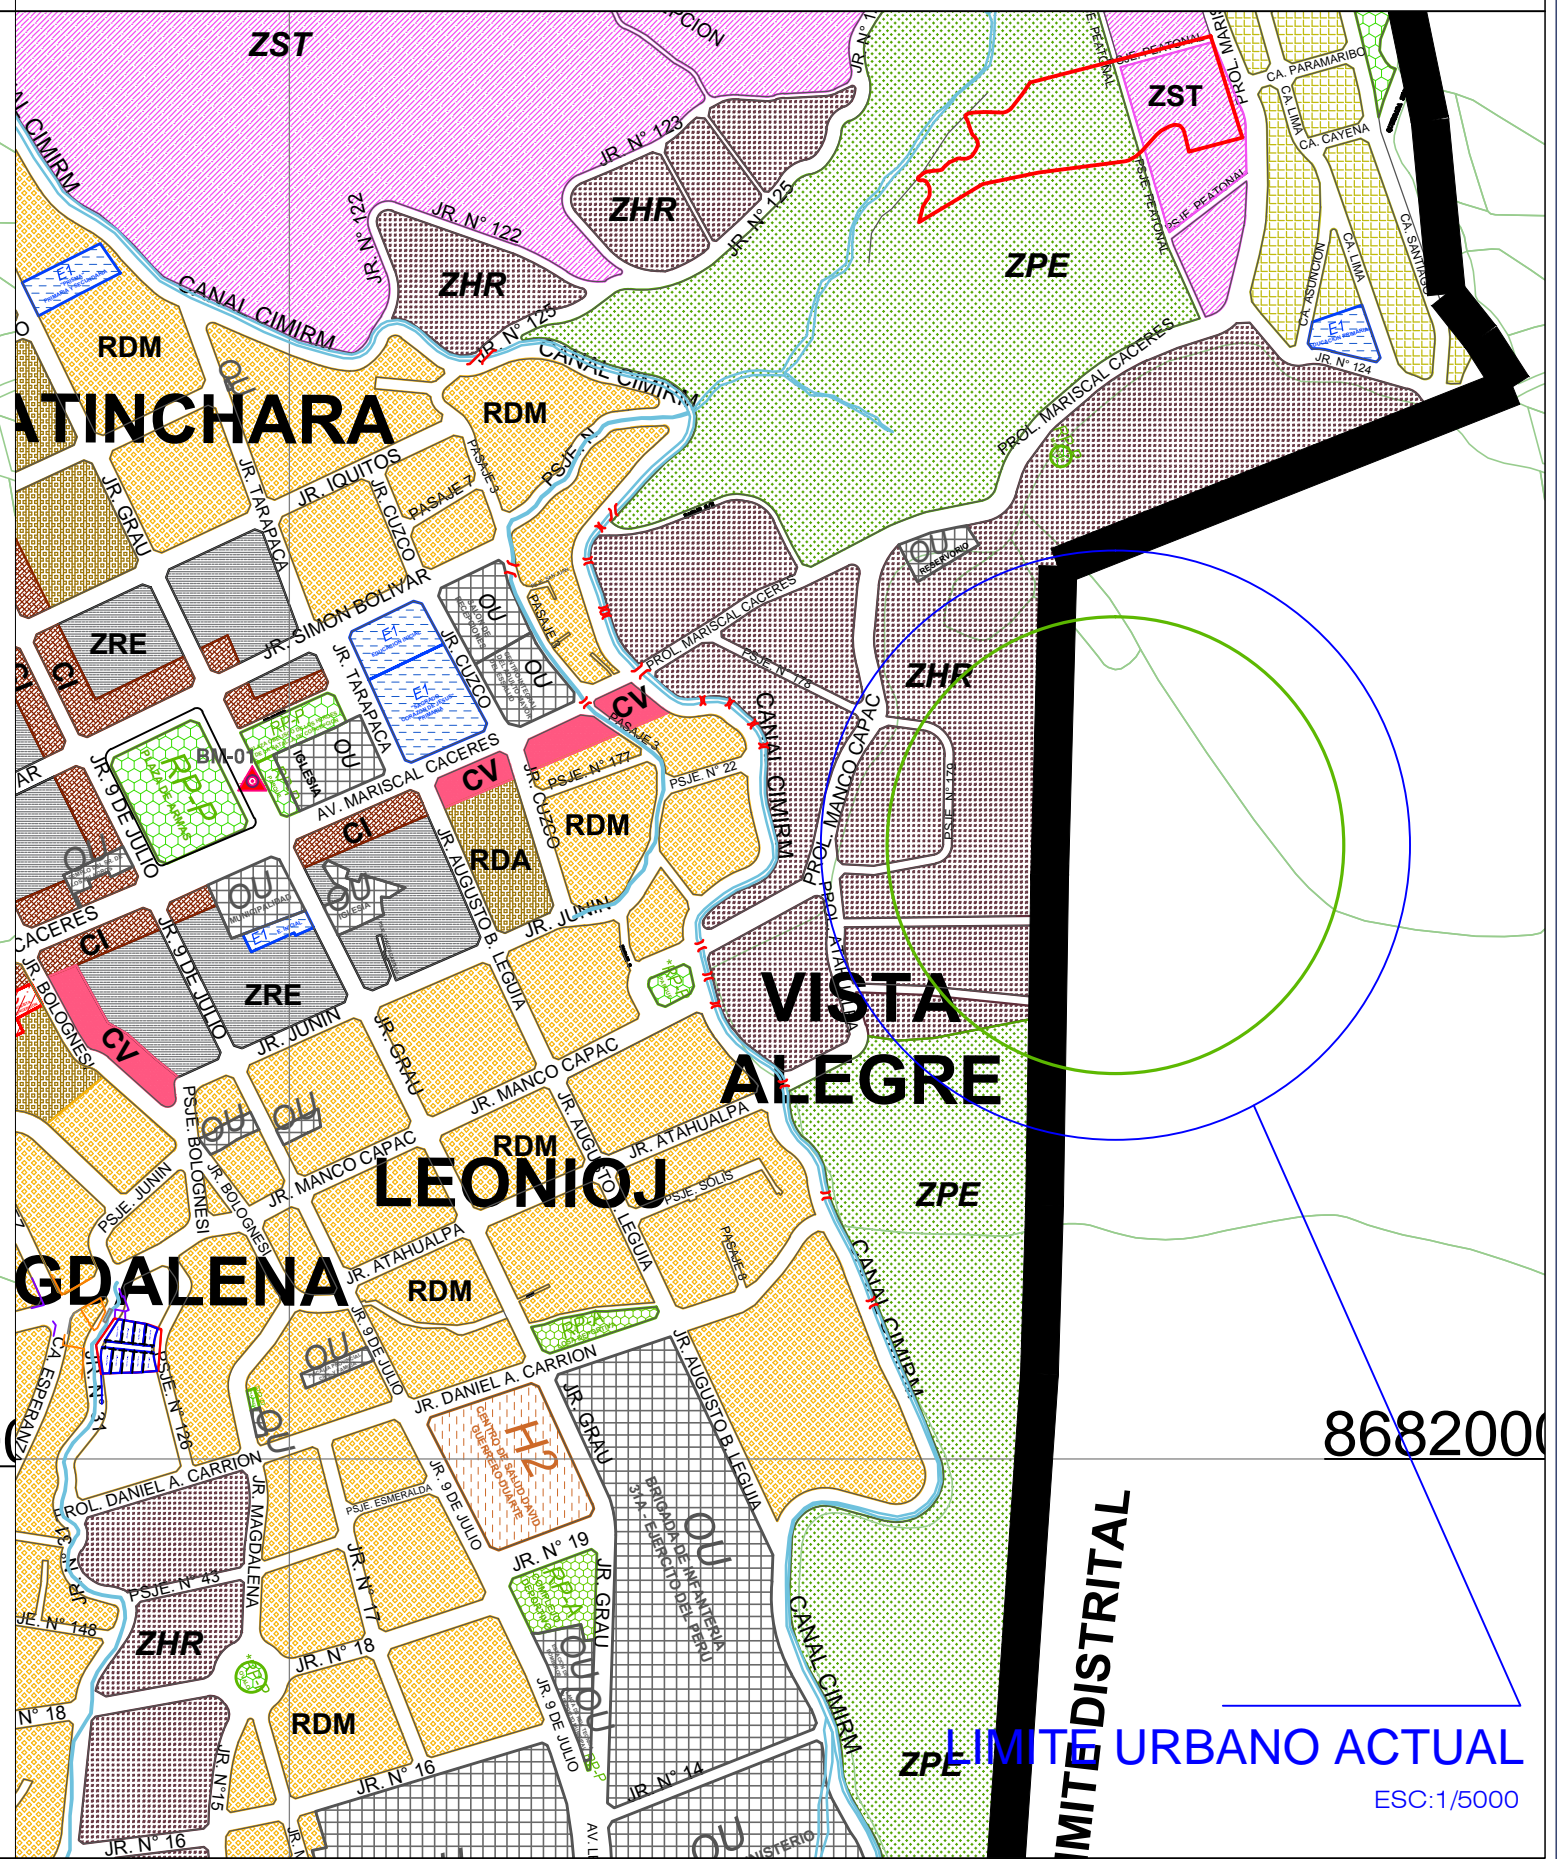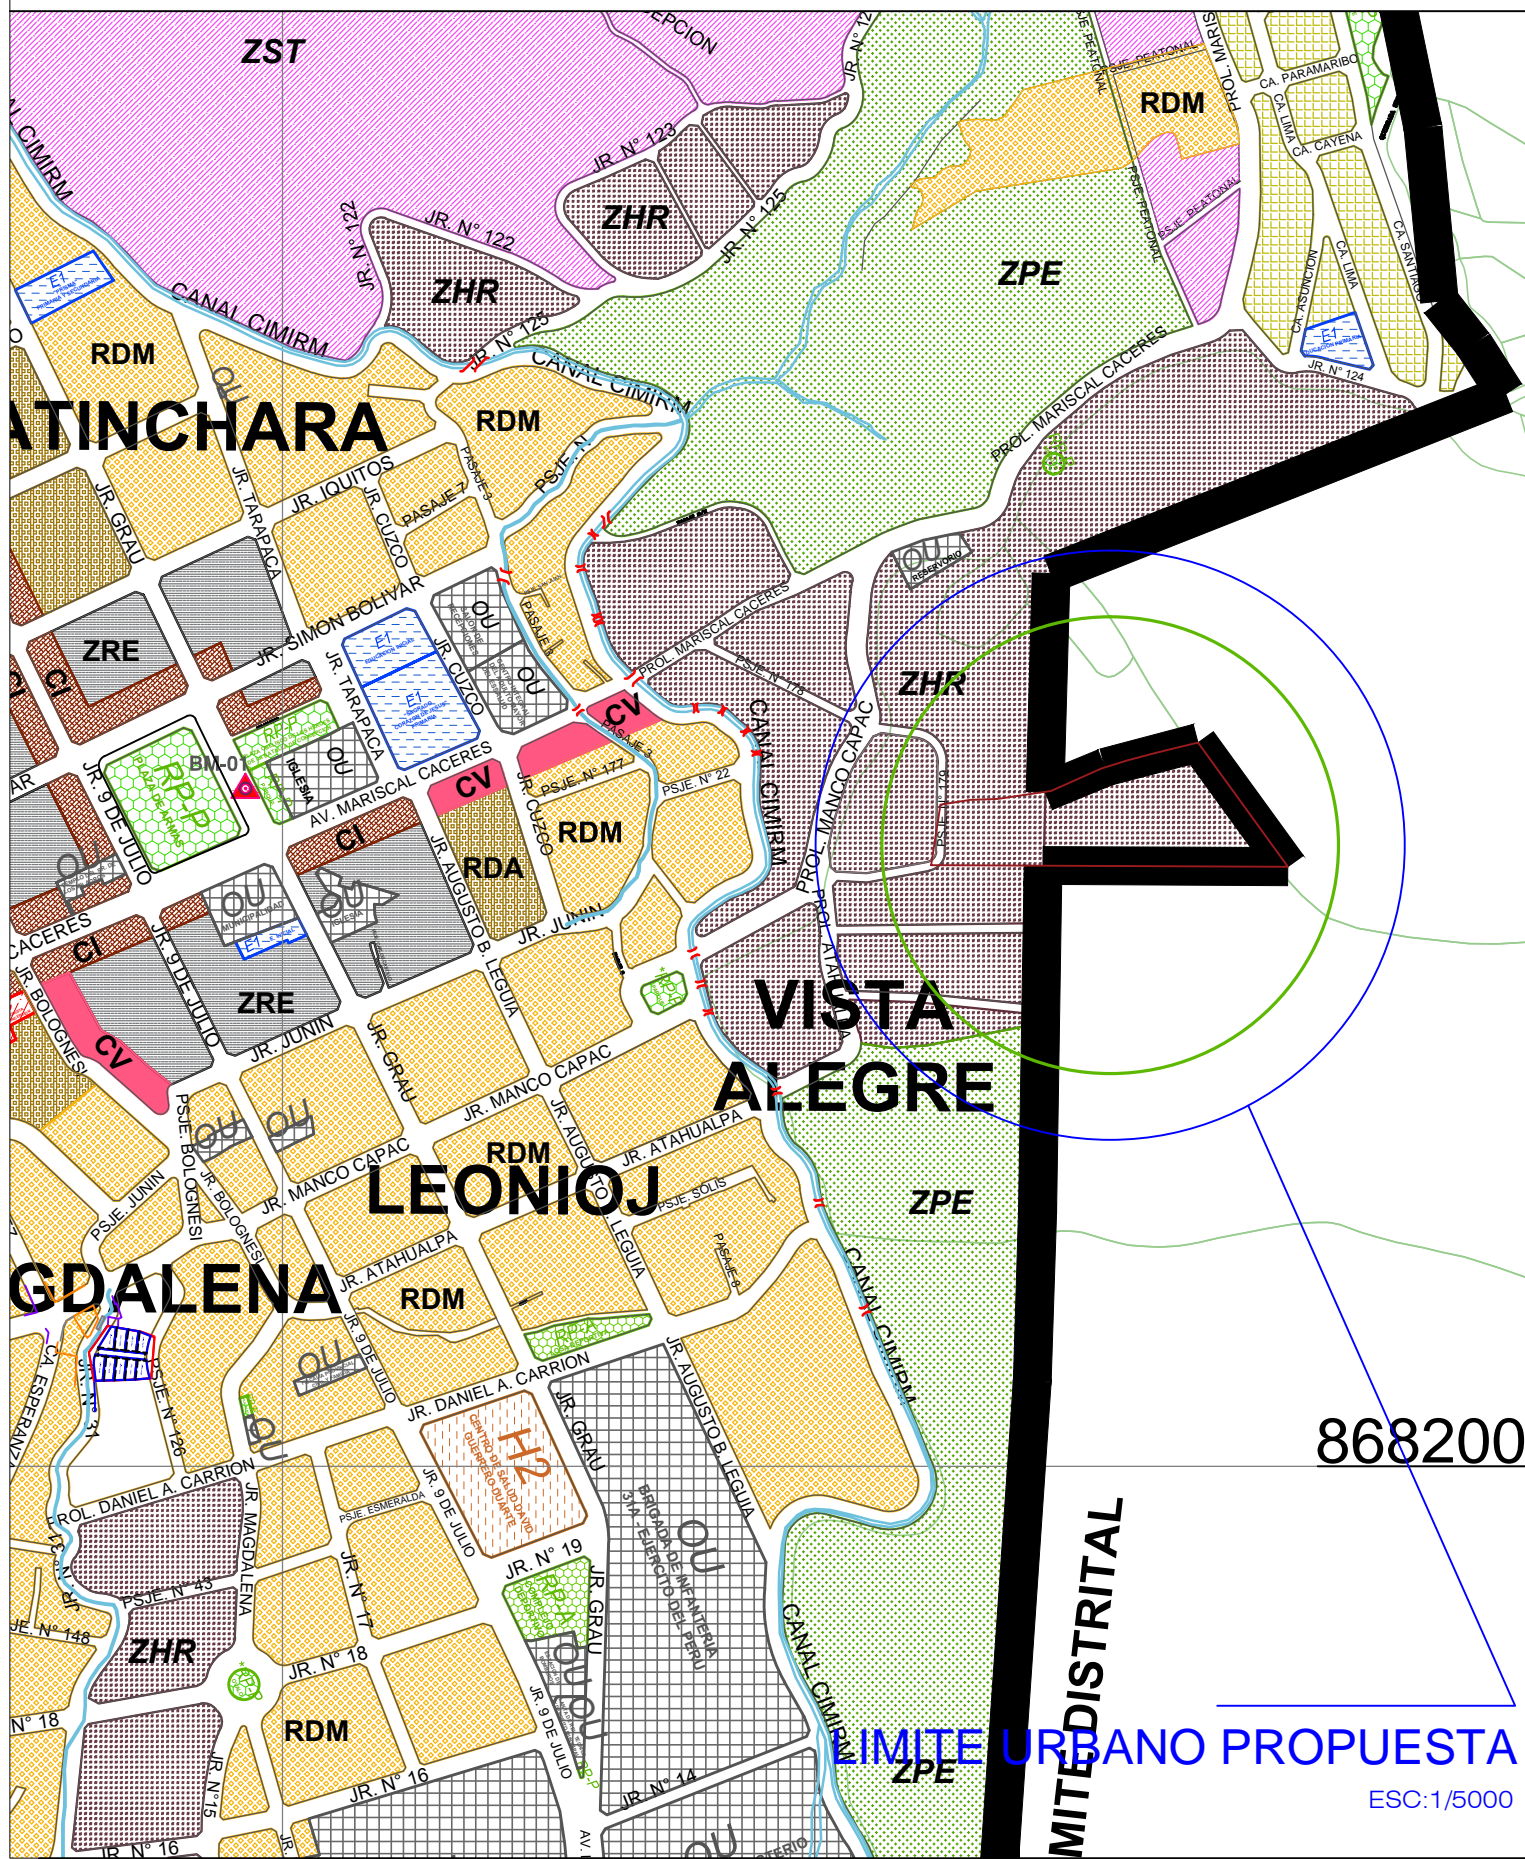

8682000

8682000

LIMITE DISTRITAL

LIMITE DISTRITAL

LIMITE URBANO PROPUUESTA

LIMITE URBANO ACTUAL

ESC:1/5000

ESC:1/5000