


ANEXO DE CAMBIO DE ZONIFICACION - PARA LA PUBLICACION EN LA PAGINA WEB DE LA MUNICIPALIDAD PROVINCIAL DE CONCEPCION

SOLICITANTE: ARCOCASAS EIRL


UBICACION DEL PREDIO: AVENIDA SOLEDAD Y CALLE 06

NORMATIVA D.S. N° 022-2016-VIVIENDA ART. N° 36 Y ART. 38

REQUERIMIENTO: CAMBIO DE ZONIFICACION OU A CE Y RDM

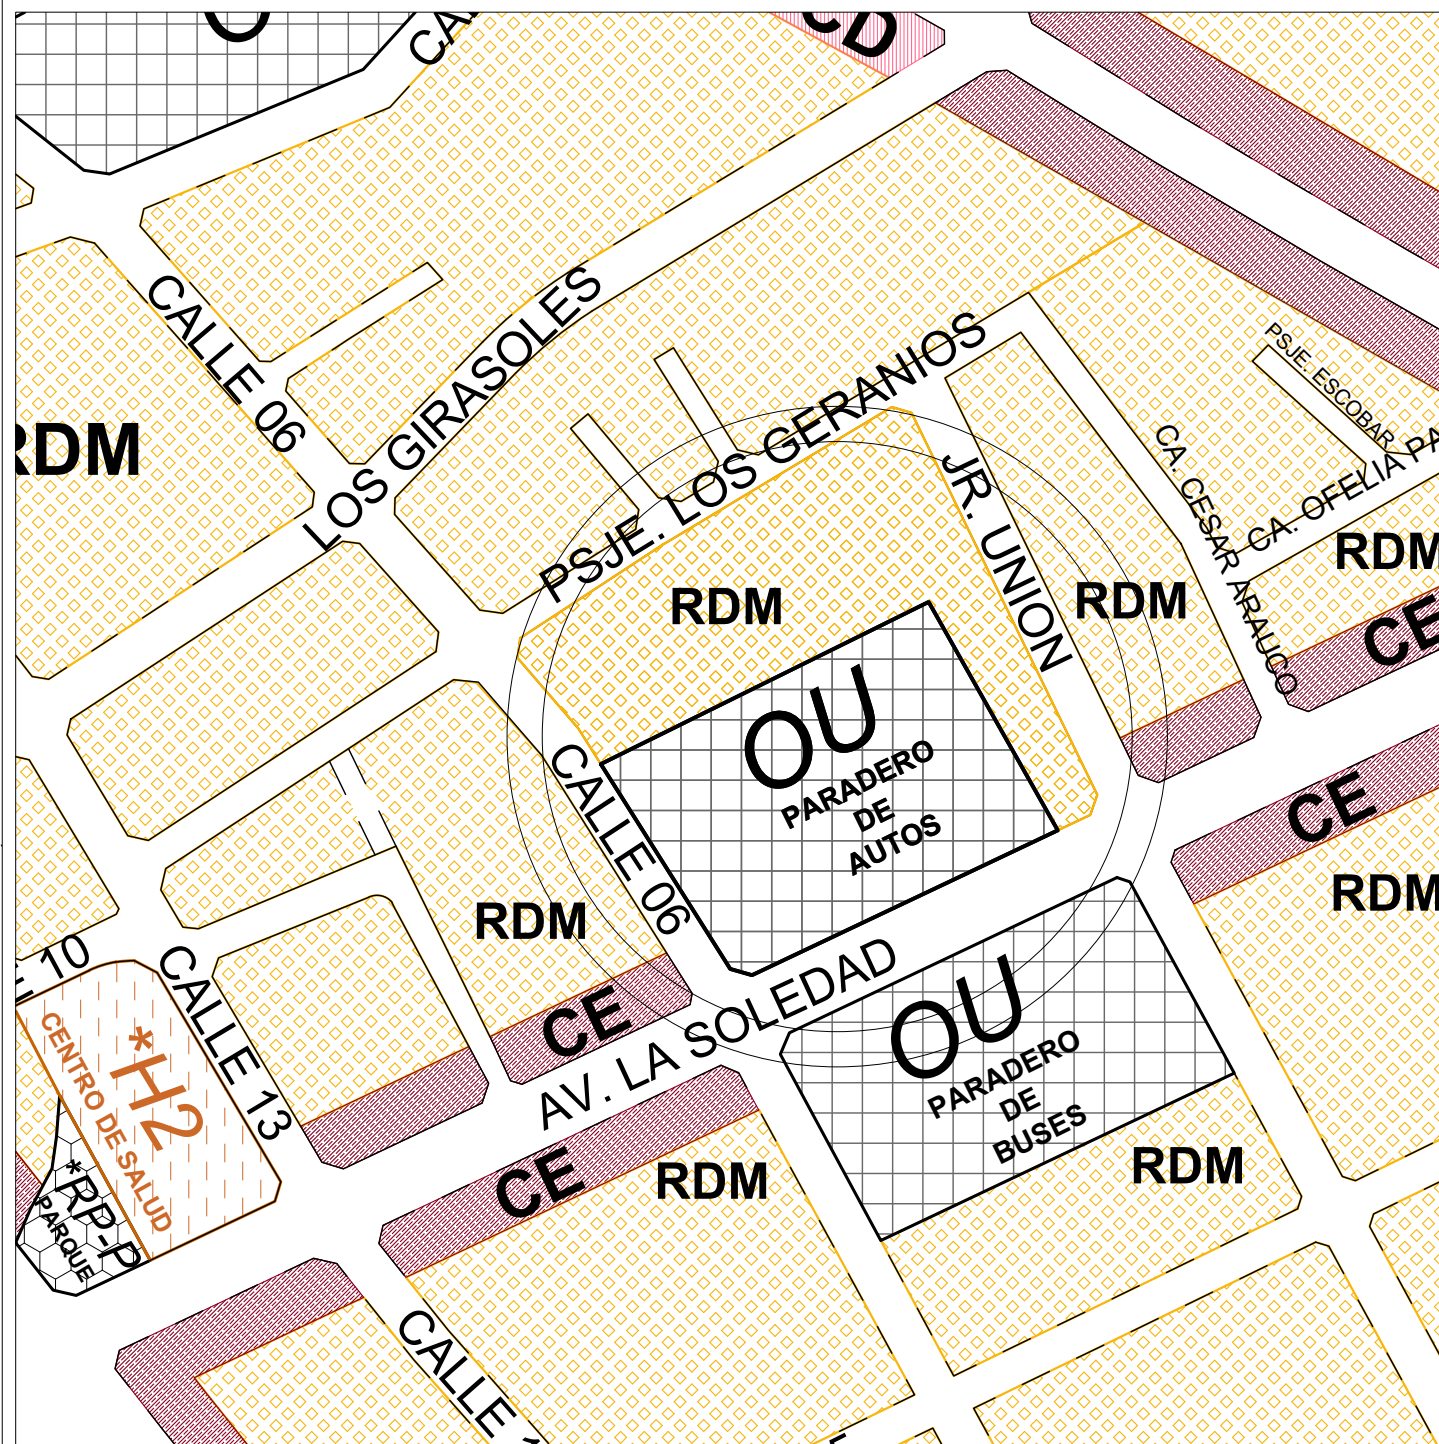

ZONIFICACION ACTUAL ESC: 1/2000

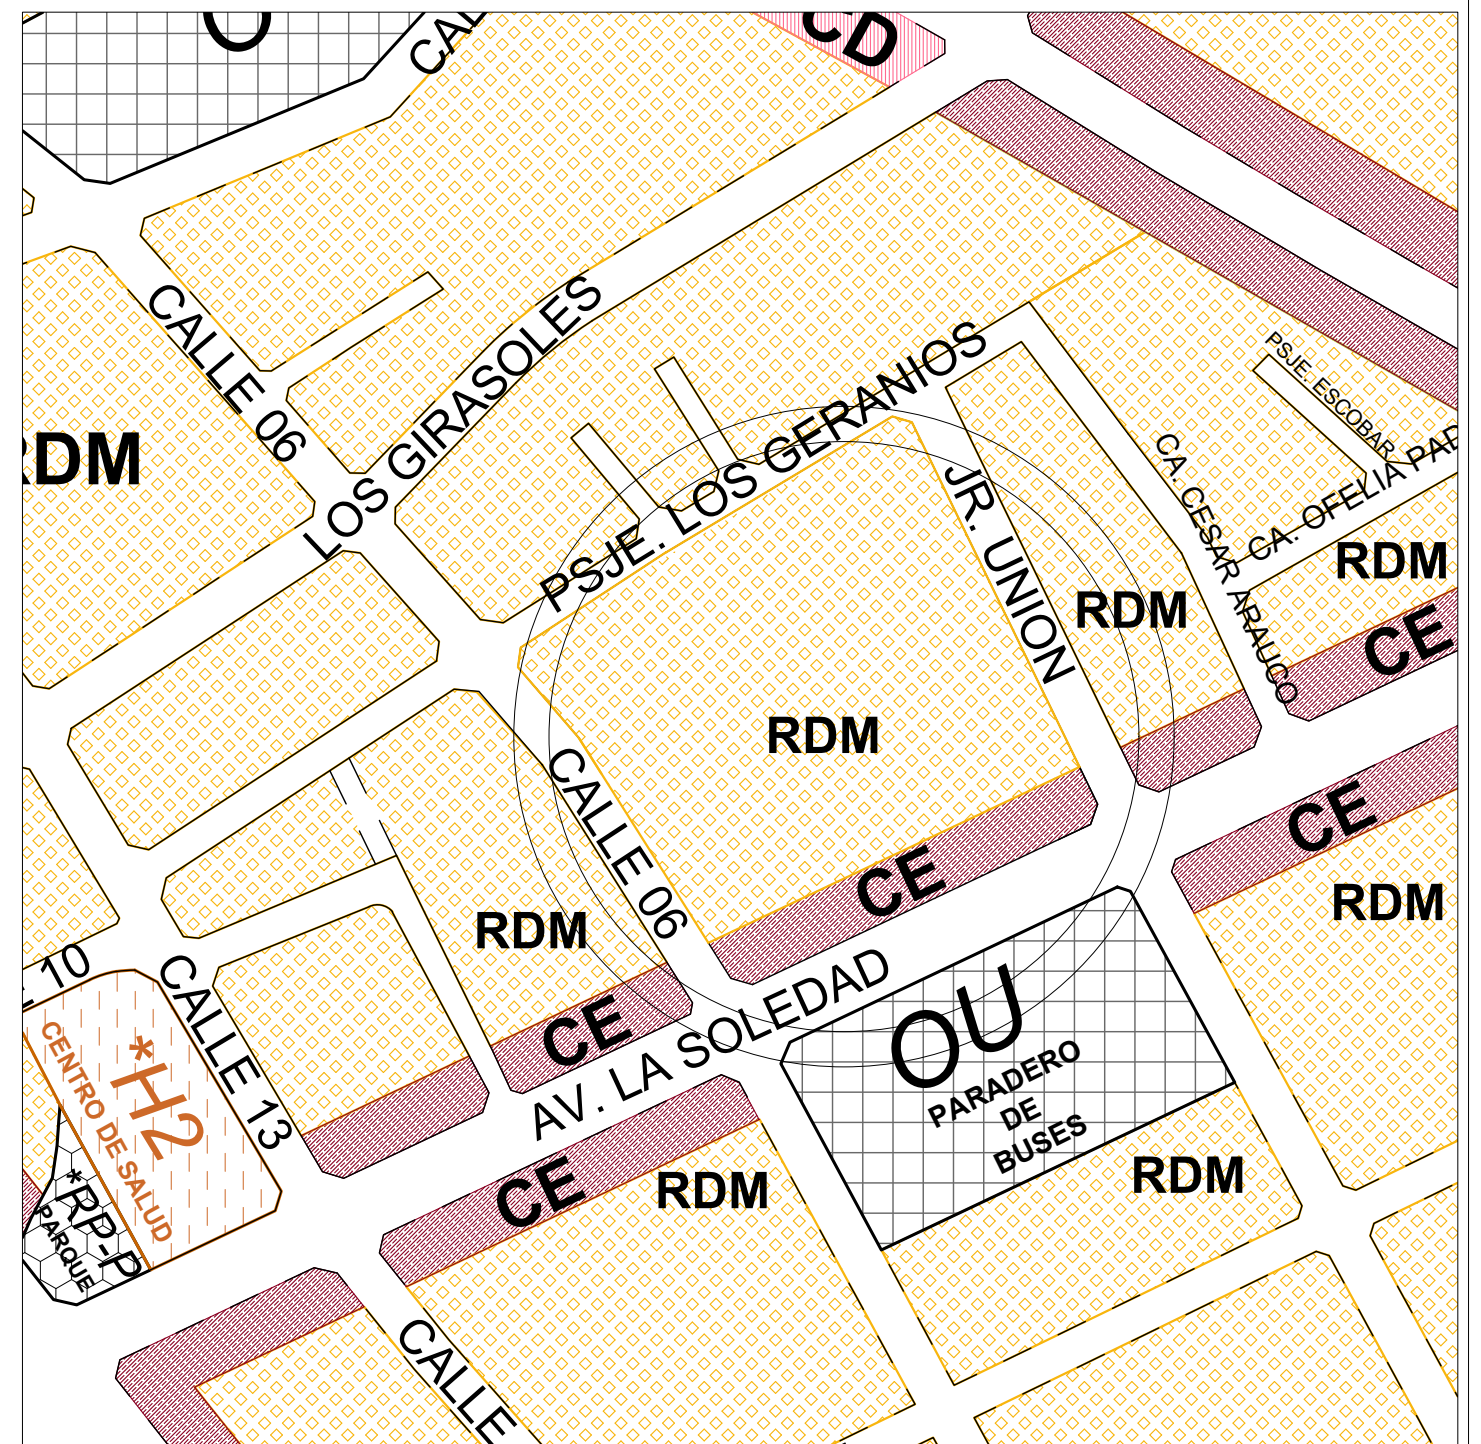

ZONIFICACION PROPUESTA ESC: 1/2000