

Anexo 1: Plano de Zonificación con descripción del petitorio de cambio de Zonificación.


NORMATIVA : ORDENANZA MUNICIPAL N° 026-2023-CM/MPC, QUE REGULA EL PROCEDIMIENTO PARA LA MODIFICACIÓN AL PDU (2019-2029)

PROCEDIMIENTO : **CAMBIO DE ZONIFICACION**

UBICACION DEL PREDIO: INTERSECCIÓN DE LAS AV. PROGRESO Y ECOLÓGICA DEL SECTOR PALO SECO DEL DISTRITO Y PROVINCIA DE CONCEPCIÓN DEL DEPARTAMENTO DE JUNÍN.

REQUERIMIENTO : CAMBIO DE ZONIFICACION DE RECREACION PUBLICA - ACTIVA (RP-A) a RESIDENCIAL DENSIDAD MEDIA (RDM)

SOLICITANTE : Paola Violeta CALDERON GALVEZ, Paul Omar CALDERON GALVEZ y Sergio CALDERON GALVEZ

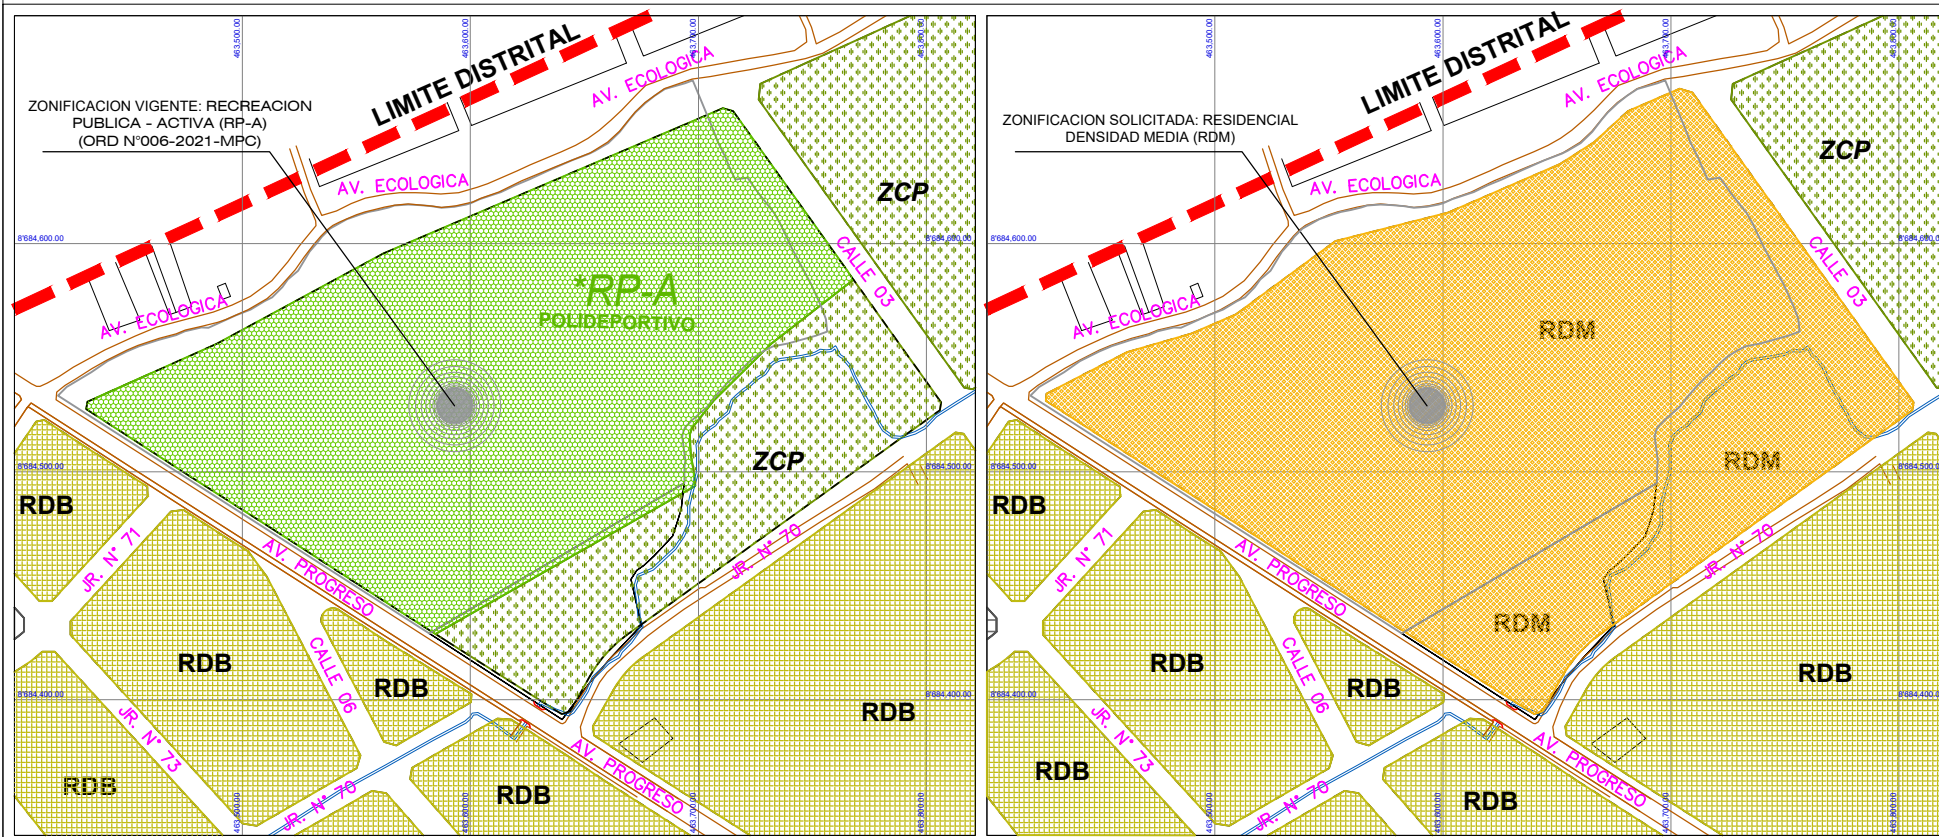

ZONIFICACION VIGENTE: RECREACION PUBLICA - ACTIVA (RP-A)
(Ordenanza Municipal N°006-2021-MPC de fecha 12 de marzo del 2021)

ZONIFICACION SOLICITADA: RESIDENCIAL DENSIDAD MEDIA (RDM)