

Anexo 1: Plano de Zonificación con descripción del petitorio de cambio de Zonificación.

a solicitud de la municipalidad provincial de concepcion se realiza la siguiente publicacion


NORMATIVA : ORDENANZA MUNICIPAL N° 026-2023-CM/MPC, QUE REGULA EL PROCEDIMIENTO PARA LA MODIFICACIÓN AL PDU (2019-2029)

PROCEDIMIENTO : **CAMBIO DE ZONIFICACION**

UBICACION DEL PREDIO: INTERSECCIÓN DE LA AV. LEOPOLDO PEÑA Y JR. N° 06 - DEL SECTOR LOMA VERDE DEL DISTRITO Y PROVINCIA DE CONCEPCIÓN DEL DEPARTAMENTO DE JUNÍN.

REQUERIMIENTO : CAMBIO DE ZONIFICACION DE OTROS USOS - RECREACION PUBLICA a RESIDENCIAL DENSIDAD MEDIA (RDM)

SOLICITANTE : MORO CAPITAL S.A.C.- Representante Legal; Olinda MATAMOROS YANCE

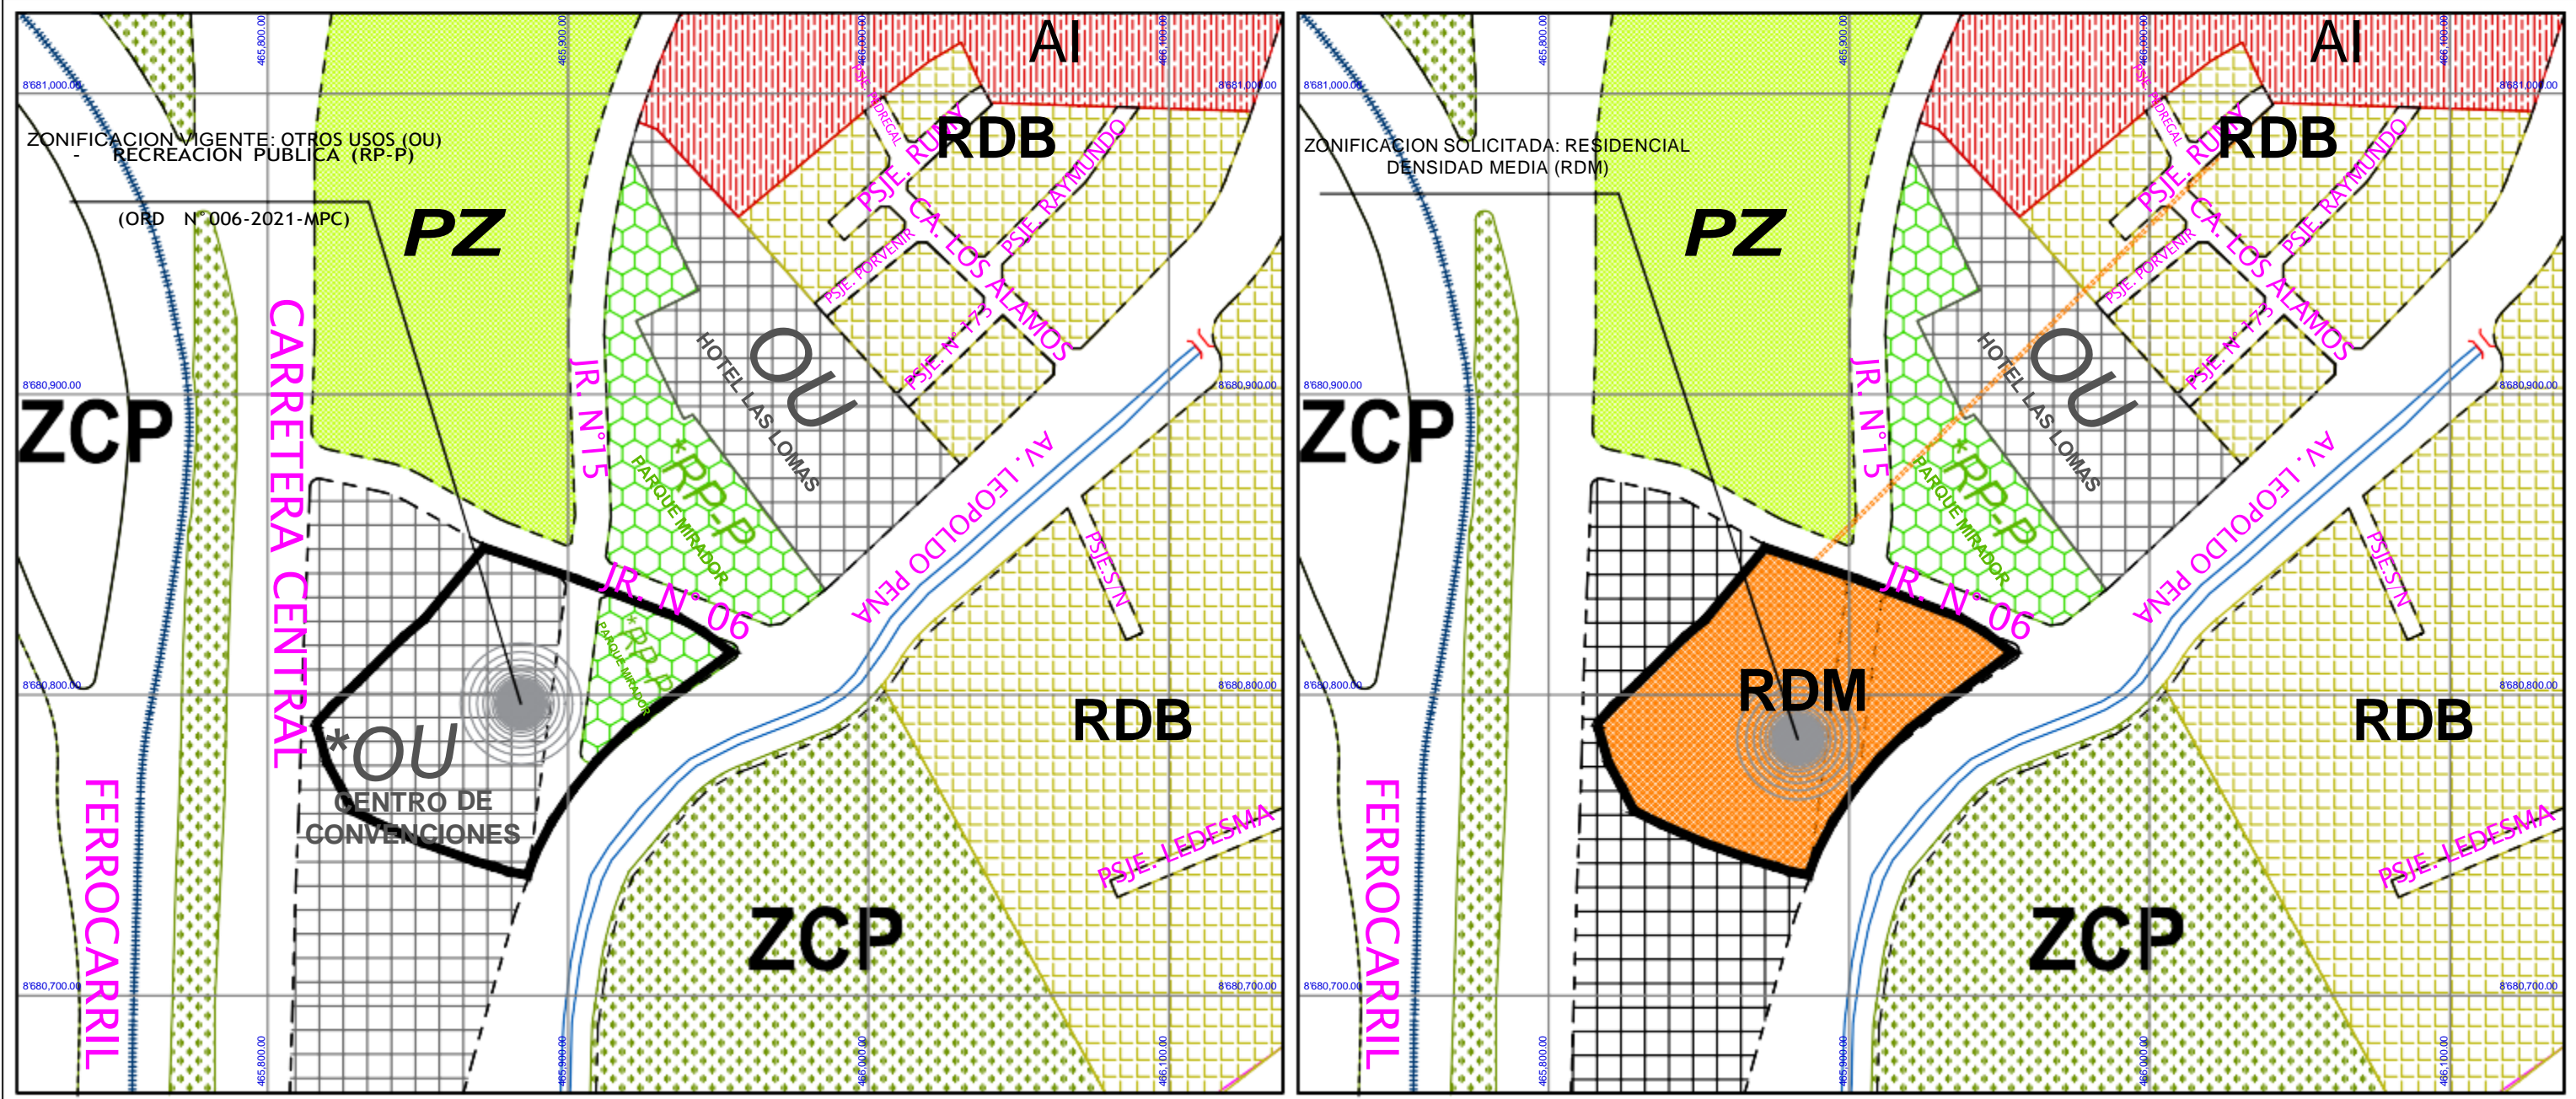

ZONIFICACION VIGENTE: ZONA DE OTROS USOS (OU) - RECREACION PUBLICA (RP-P) (Ordenanza Municipal N° 006-2021-MPC de fecha 12 de marzo del 2021)

ZONIFICACION SOLICITADA: RESIDENCIAL DENSIDAD MEDIA (RDM)